


EVACUATIE
-de toegangsdeuren van de 4 verschillende, onafhankelijke woonentiteiten zijn bereikbaar vanaf de openbare weg
-bijkomend, in geval van nood, kunnen alle bewoners geëvacueerd worden via raamopeningen in de voorgevel

BRANDWEERSTAND ALGEMEEN
-woningsscheidende wanden hebben min brandweerstand EI60
-constructieve wanden en tussenvloeren hebben min brandweerstand EI60

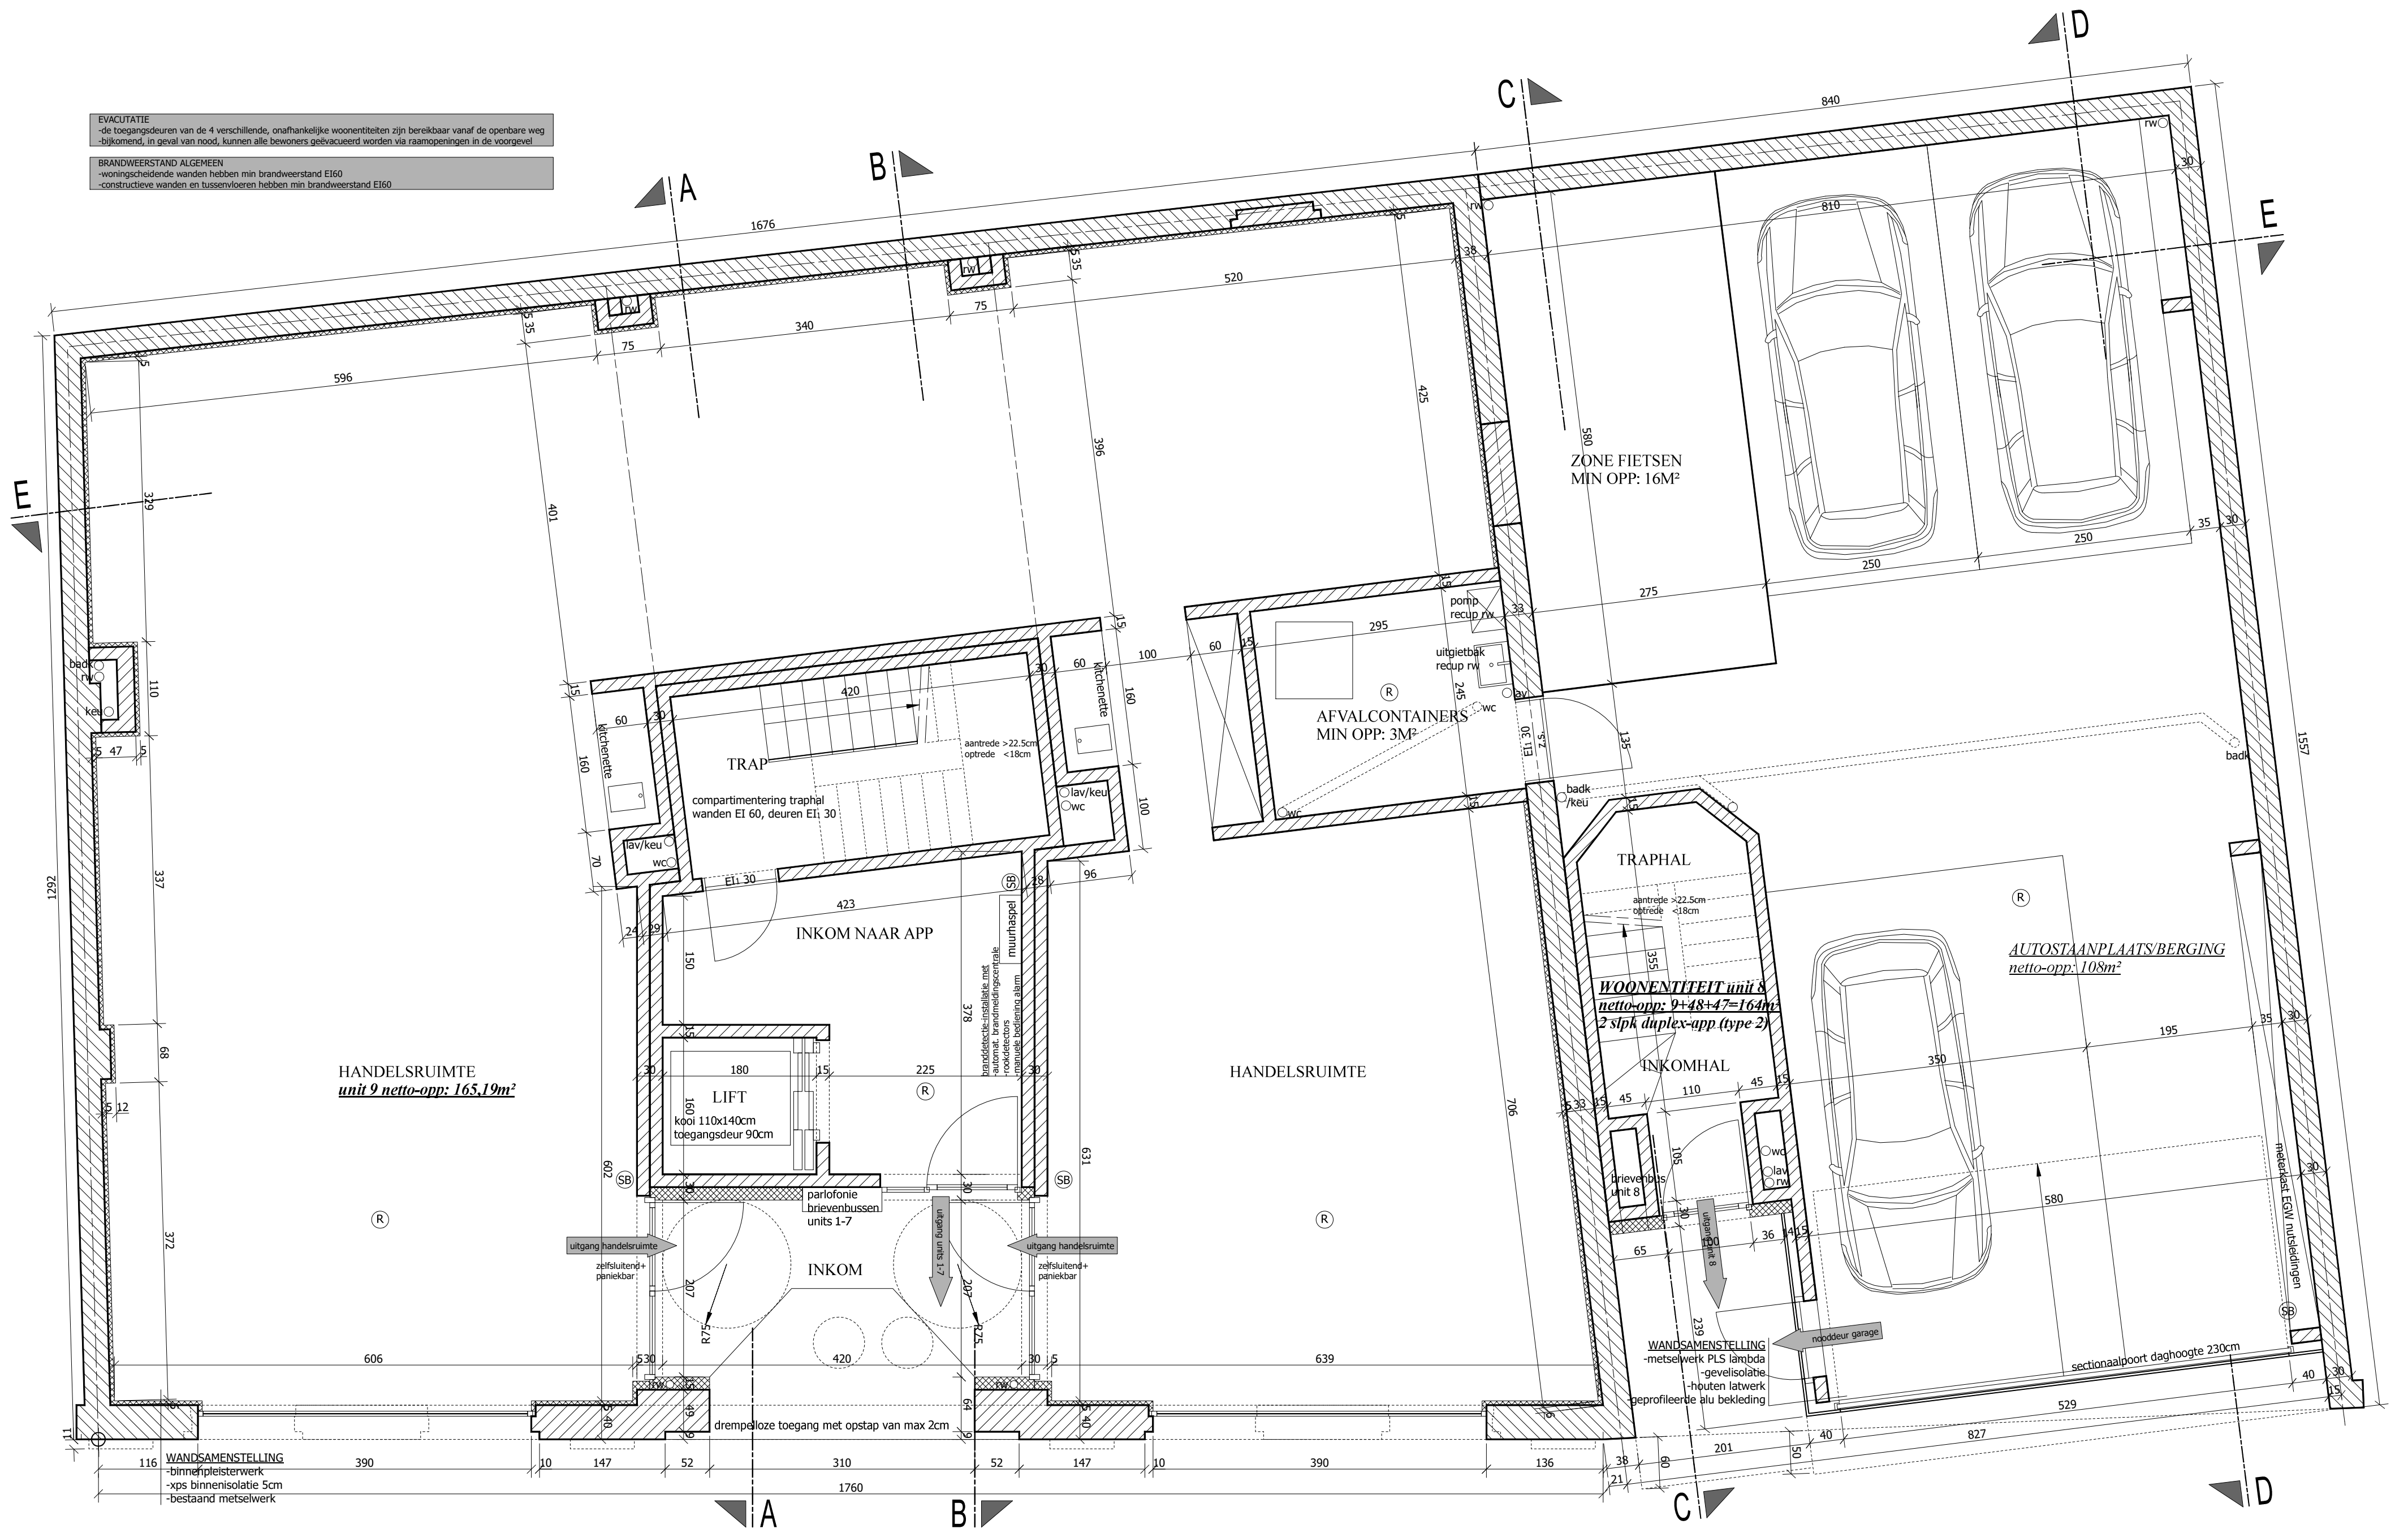

GELIJKVLOERS NIEUWE TOESTAND

Schaal: 1/50

