


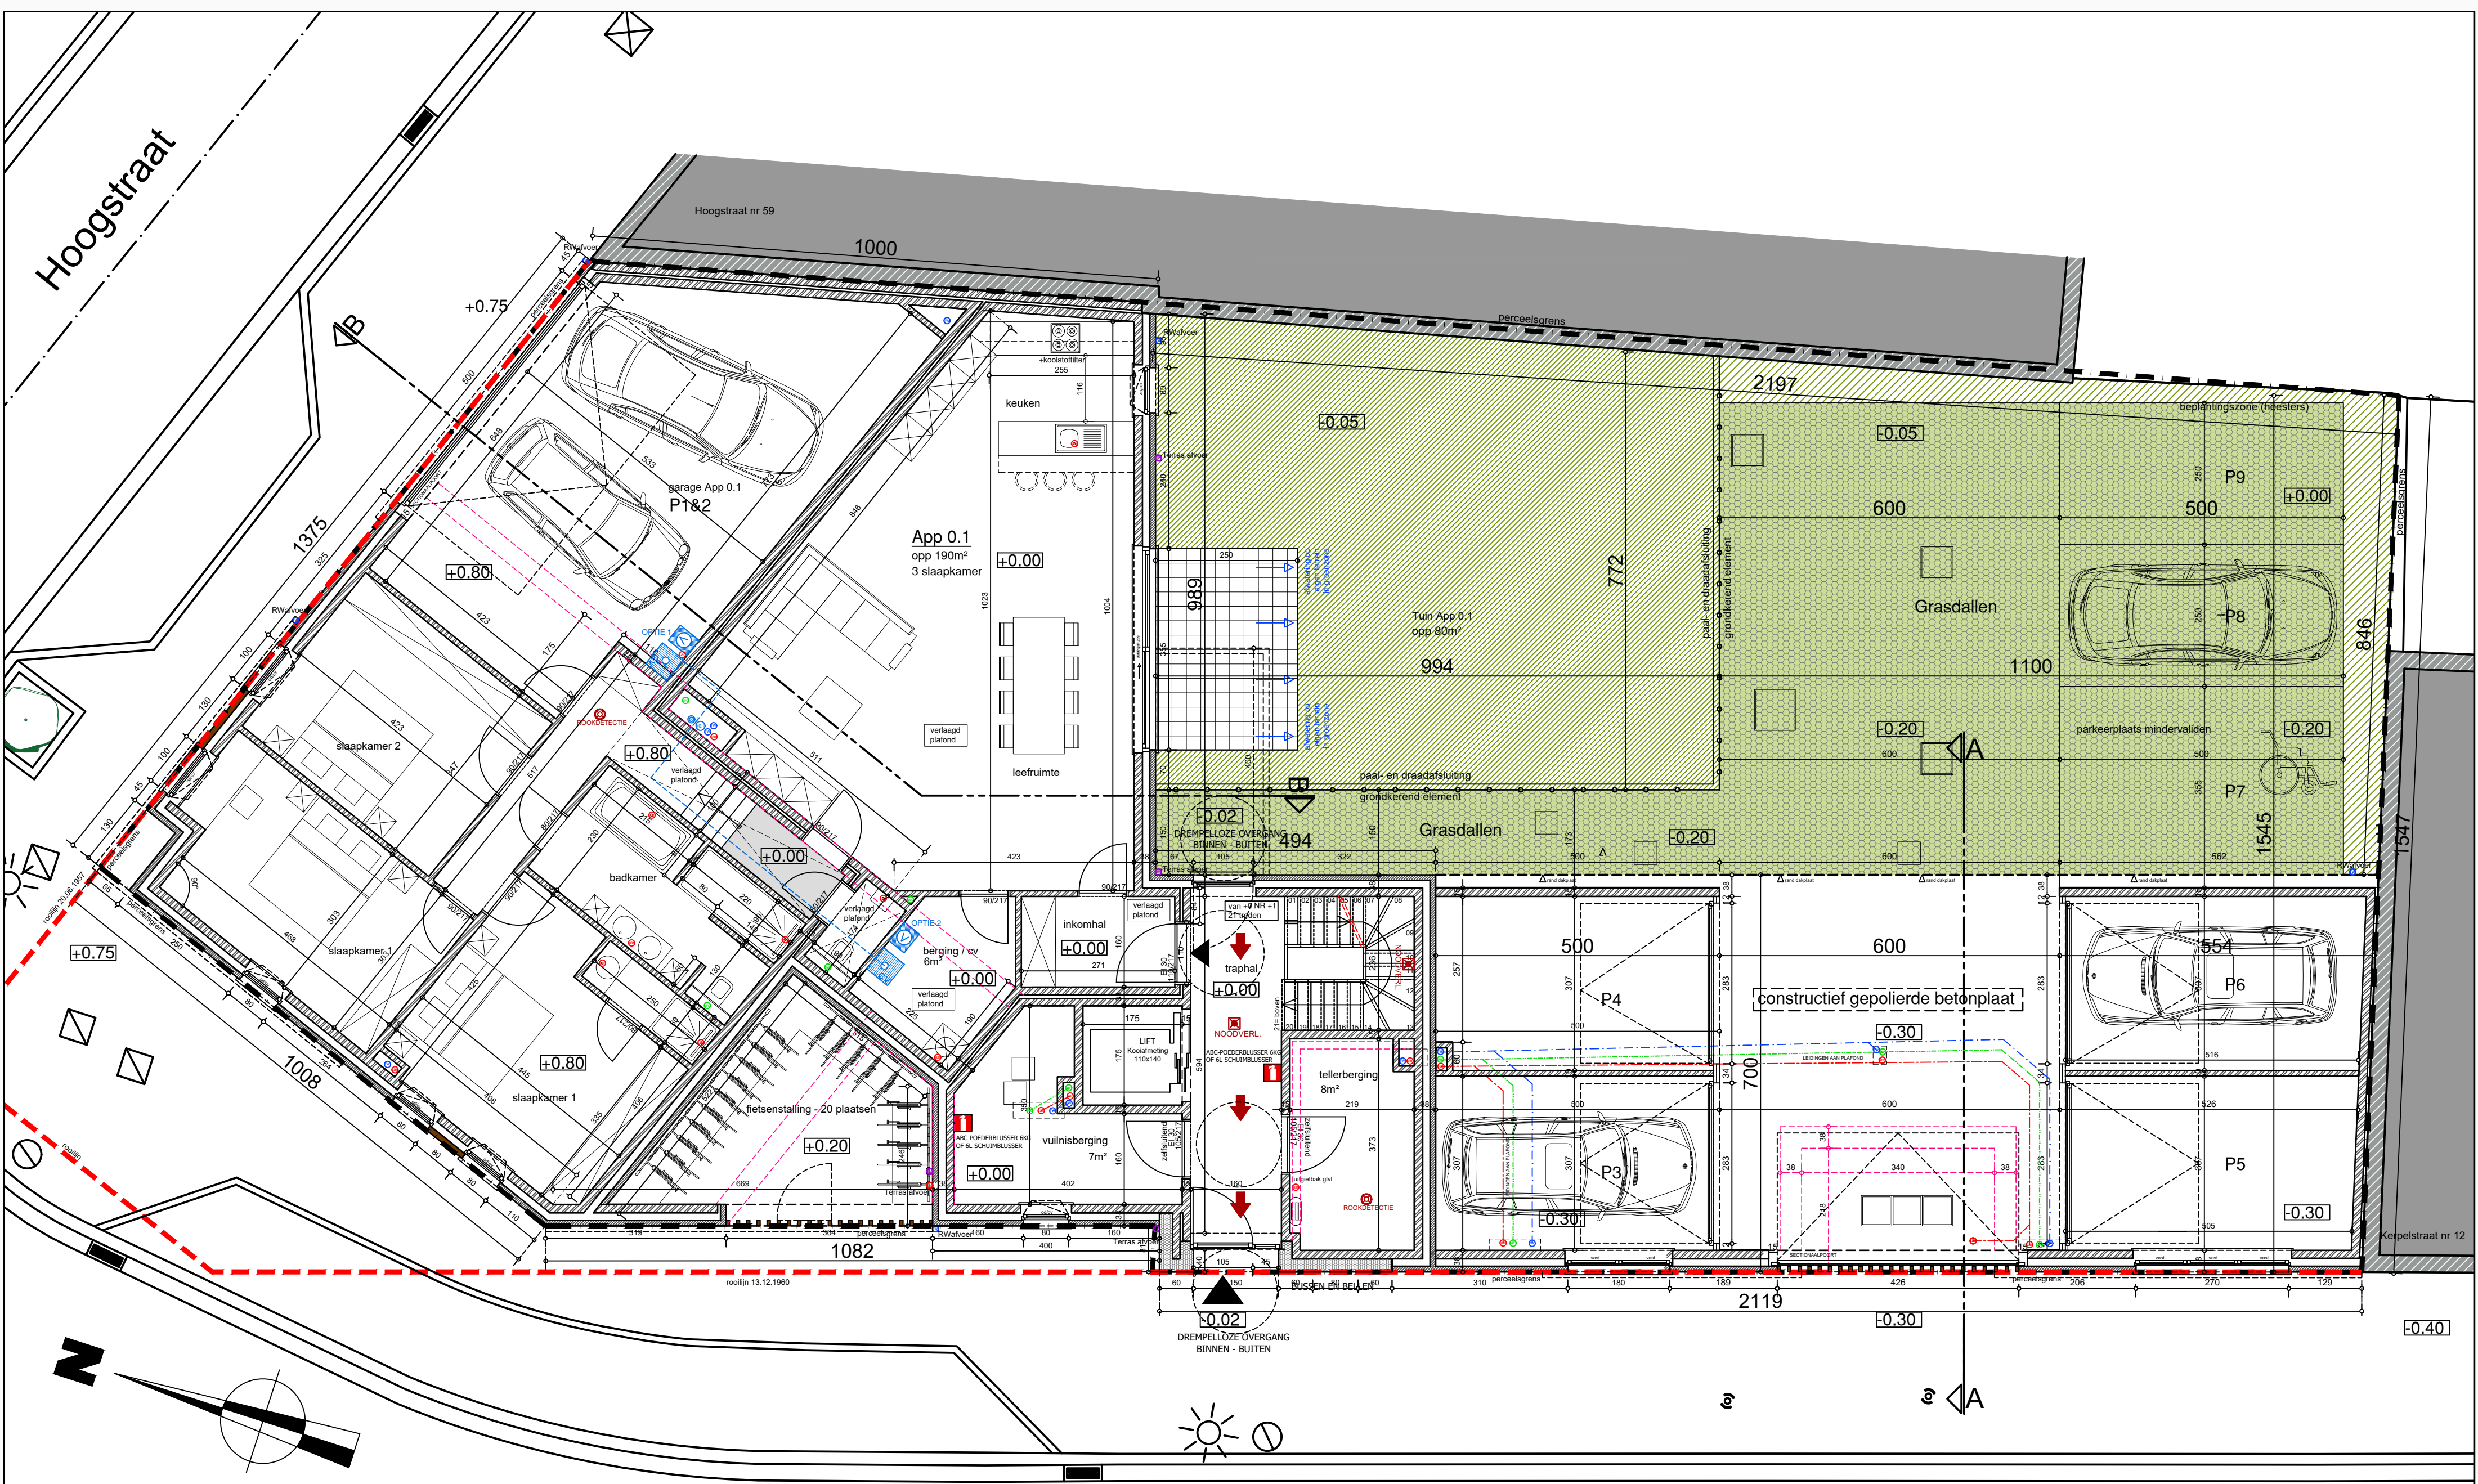

Kerpelstraat

Bouwheer: Z-Construct bvba
Stationsstraat 140, 1770 Liedekerke

Aanvraag: Oprichten van een meergezinswoning

Ligging: hoek Hoogstraat - Kerpelstraat, 9472 Iddergem

GELIJKVLOERS

valerie van laethem architect



SCHAAL 1:75